


## ● D. 2段式 W444 X D450 X H2000

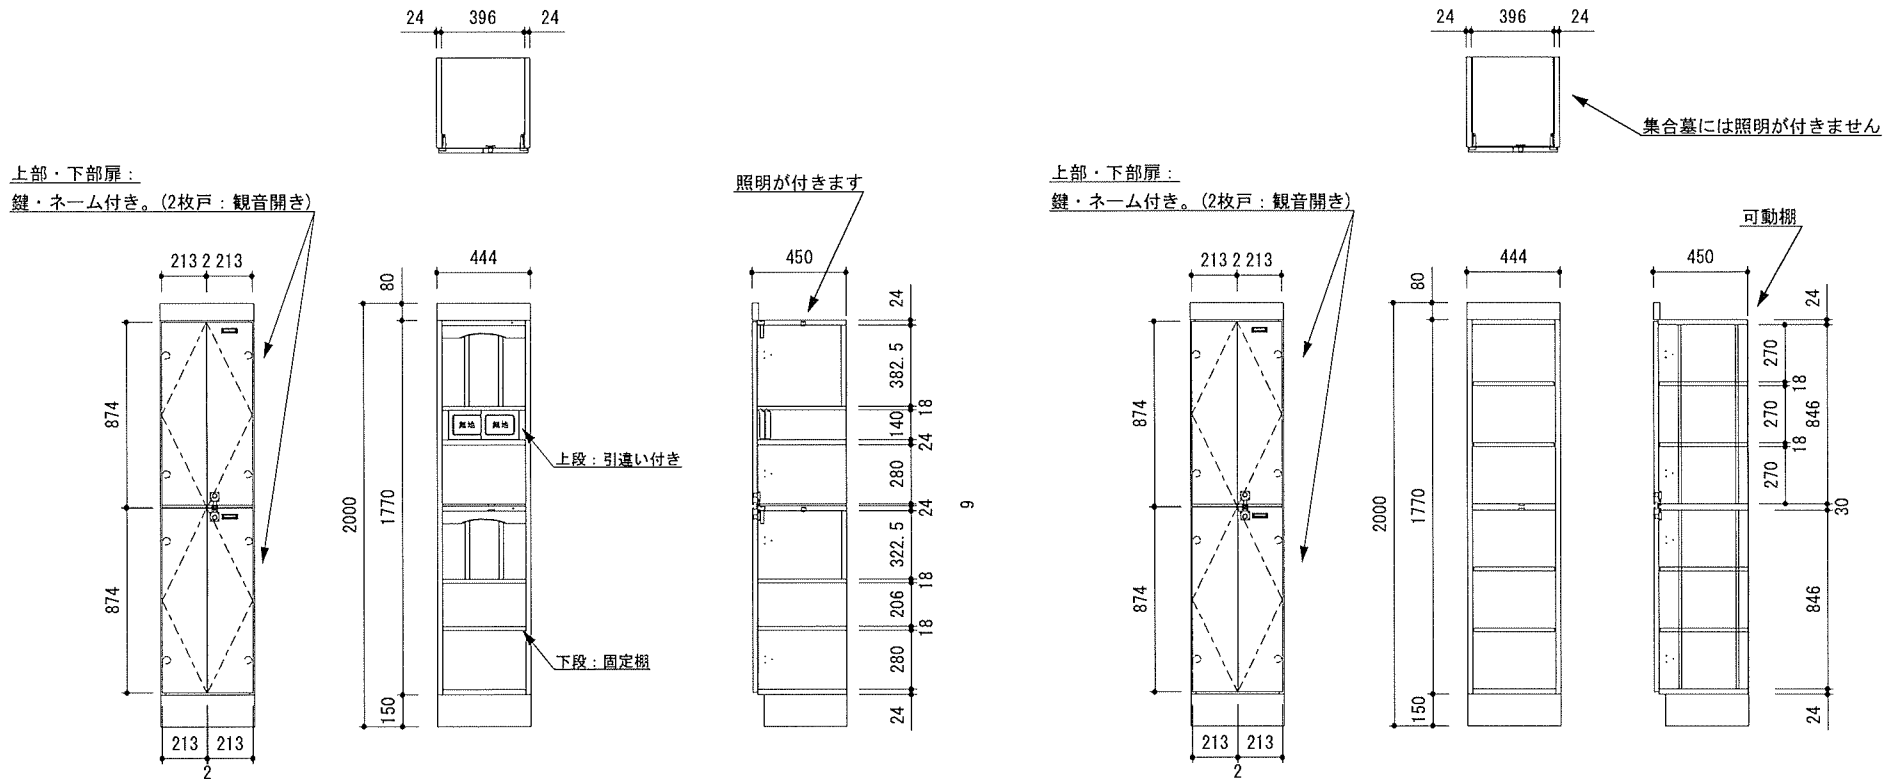

(荘厳あり=16基)

(集合墓=2基)

※扉の寸法・スライド丁番を付ける位置は同じになります。