


# ● E. 1段式 W450 X D450 X H2000

※Eはネームプレートなし(笠木に番号表記取付予定)

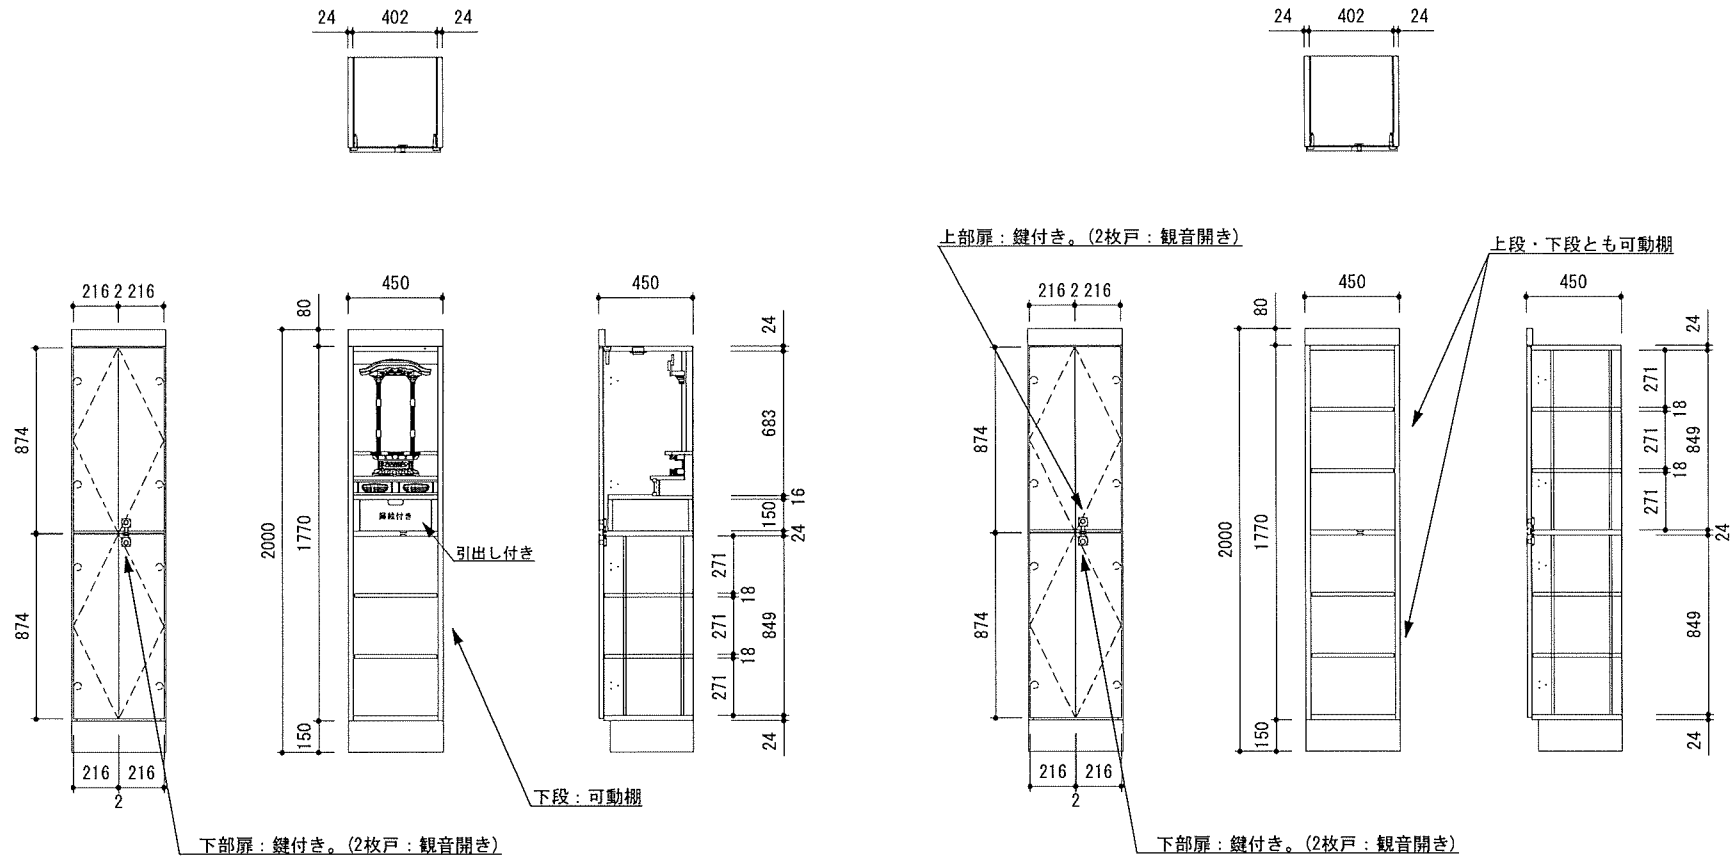

(荘厳あり=10基)

(集合墓=2基)

※扉の寸法・スライド丁番を付ける位置は同じになります。